


PLANS DES STUDIOS ET CHAMBRES

Studette type "A" version 1


Les studettes sont des chambres individuelles avec placard et salle d'eau.
Localisation : niveaux 2 à 28, Sud et Nord.

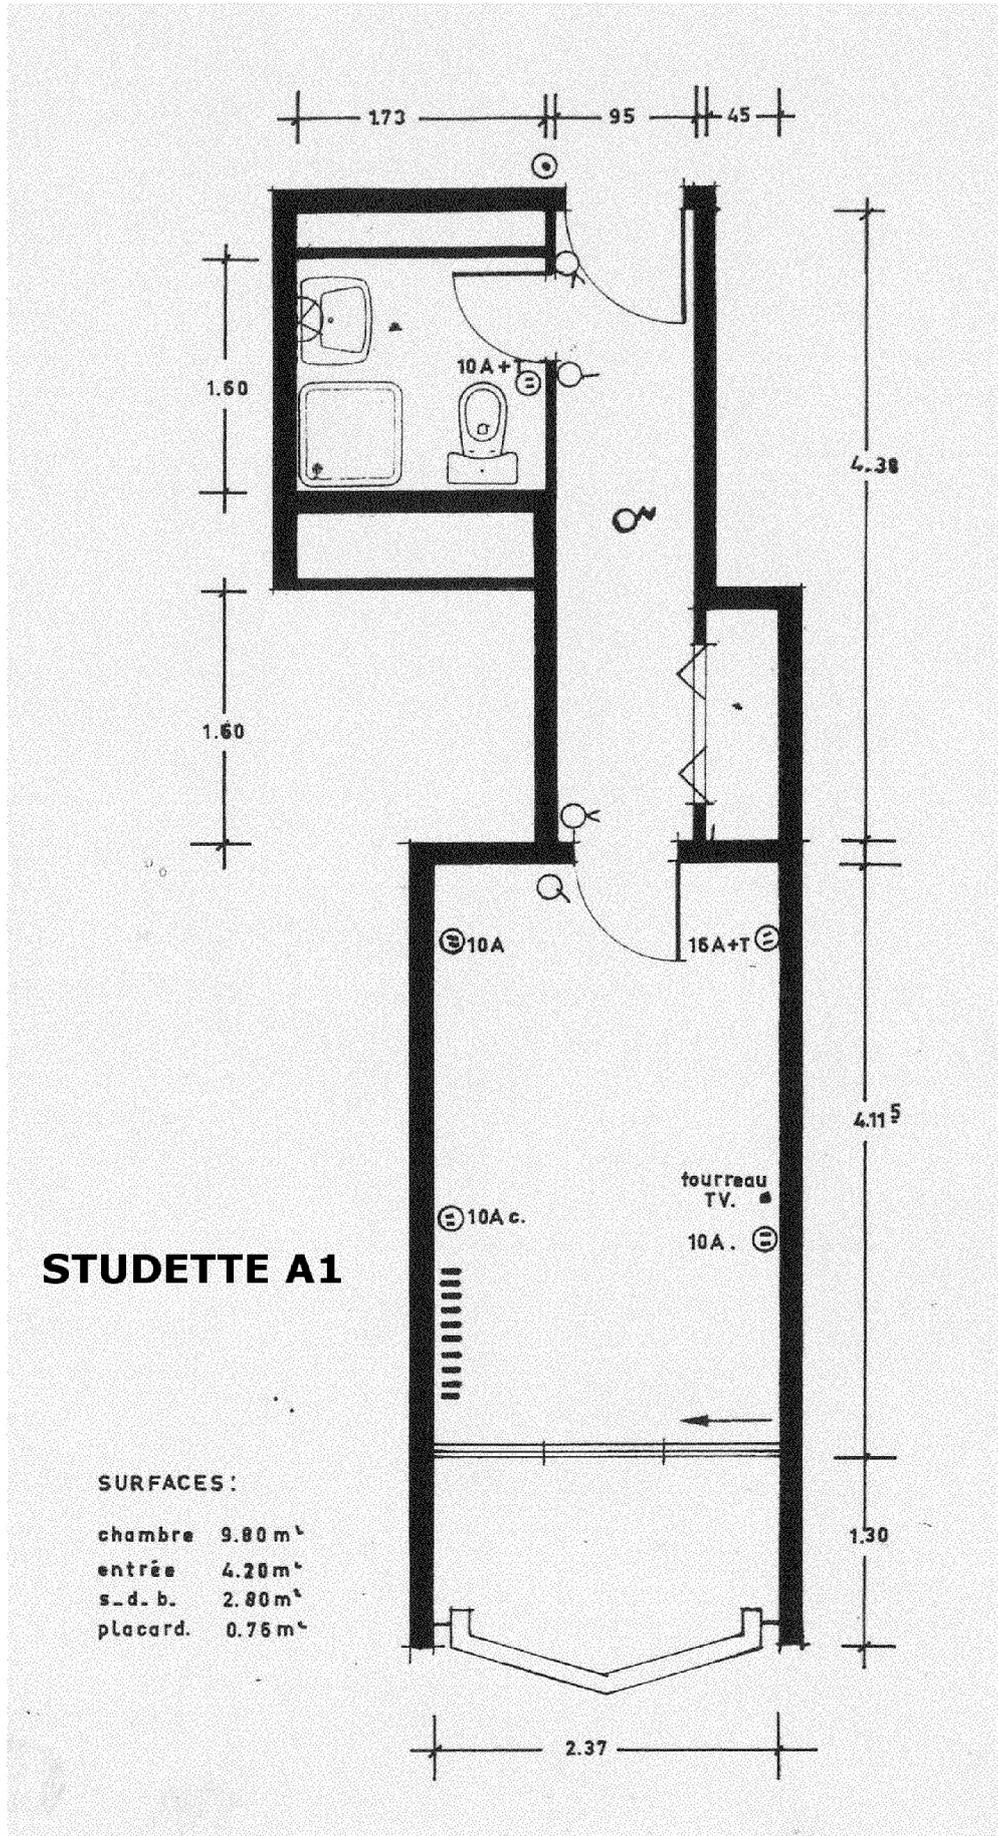

PLANS DES STUDIOS ET CHAMBRES

Studette type "A" version 2


Les studettes sont des chambres individuelles avec placard et salle d'eau.
Localisation : niveaux 2 à 28, Sud et Nord.

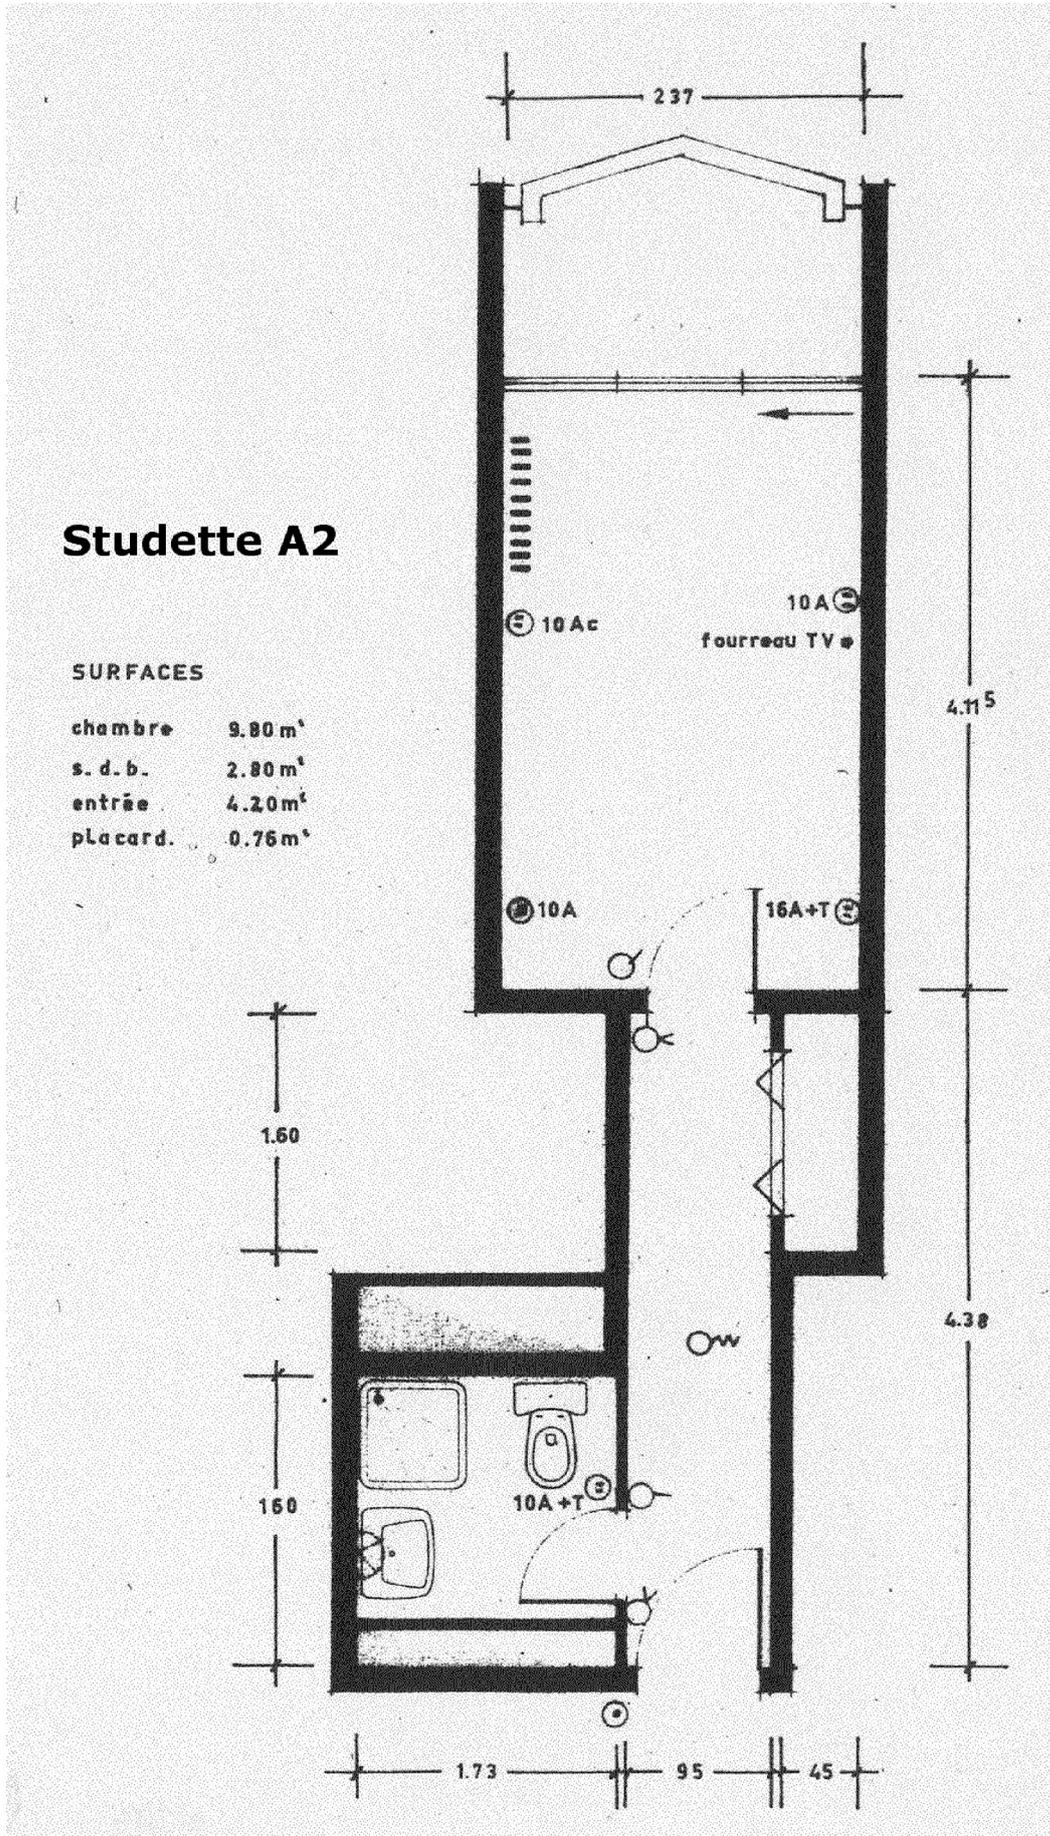

PLANS DES STUDIOS ET CHAMBRES

Studette type "A" version 3

Les studettes sont des chambres individuelles avec placard et salle d'eau.
Localisation : niveaux 2 à 28, Sud et Nord.

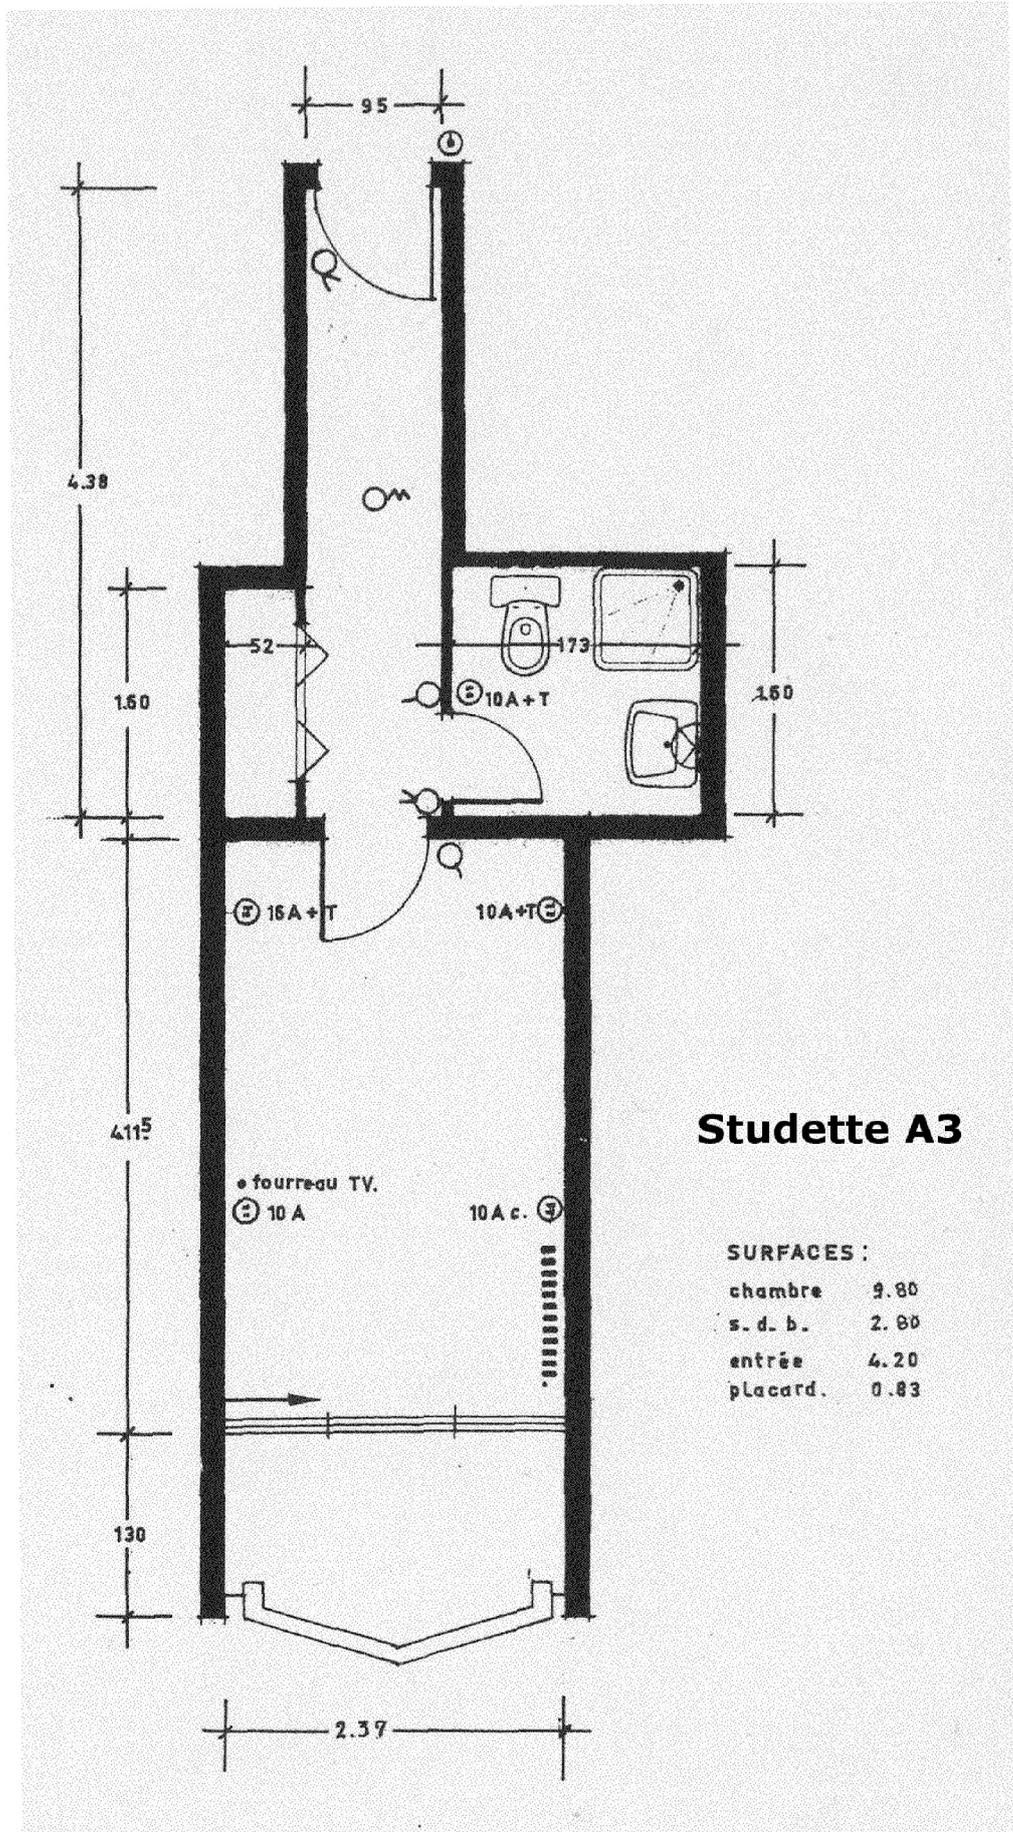


PLANS DES STUDIOS ET CHAMBRES

Studio type "B" version 1

Studio avec kitchenette.

Localisation : niveaux 2 à 28, Est et Ouest.

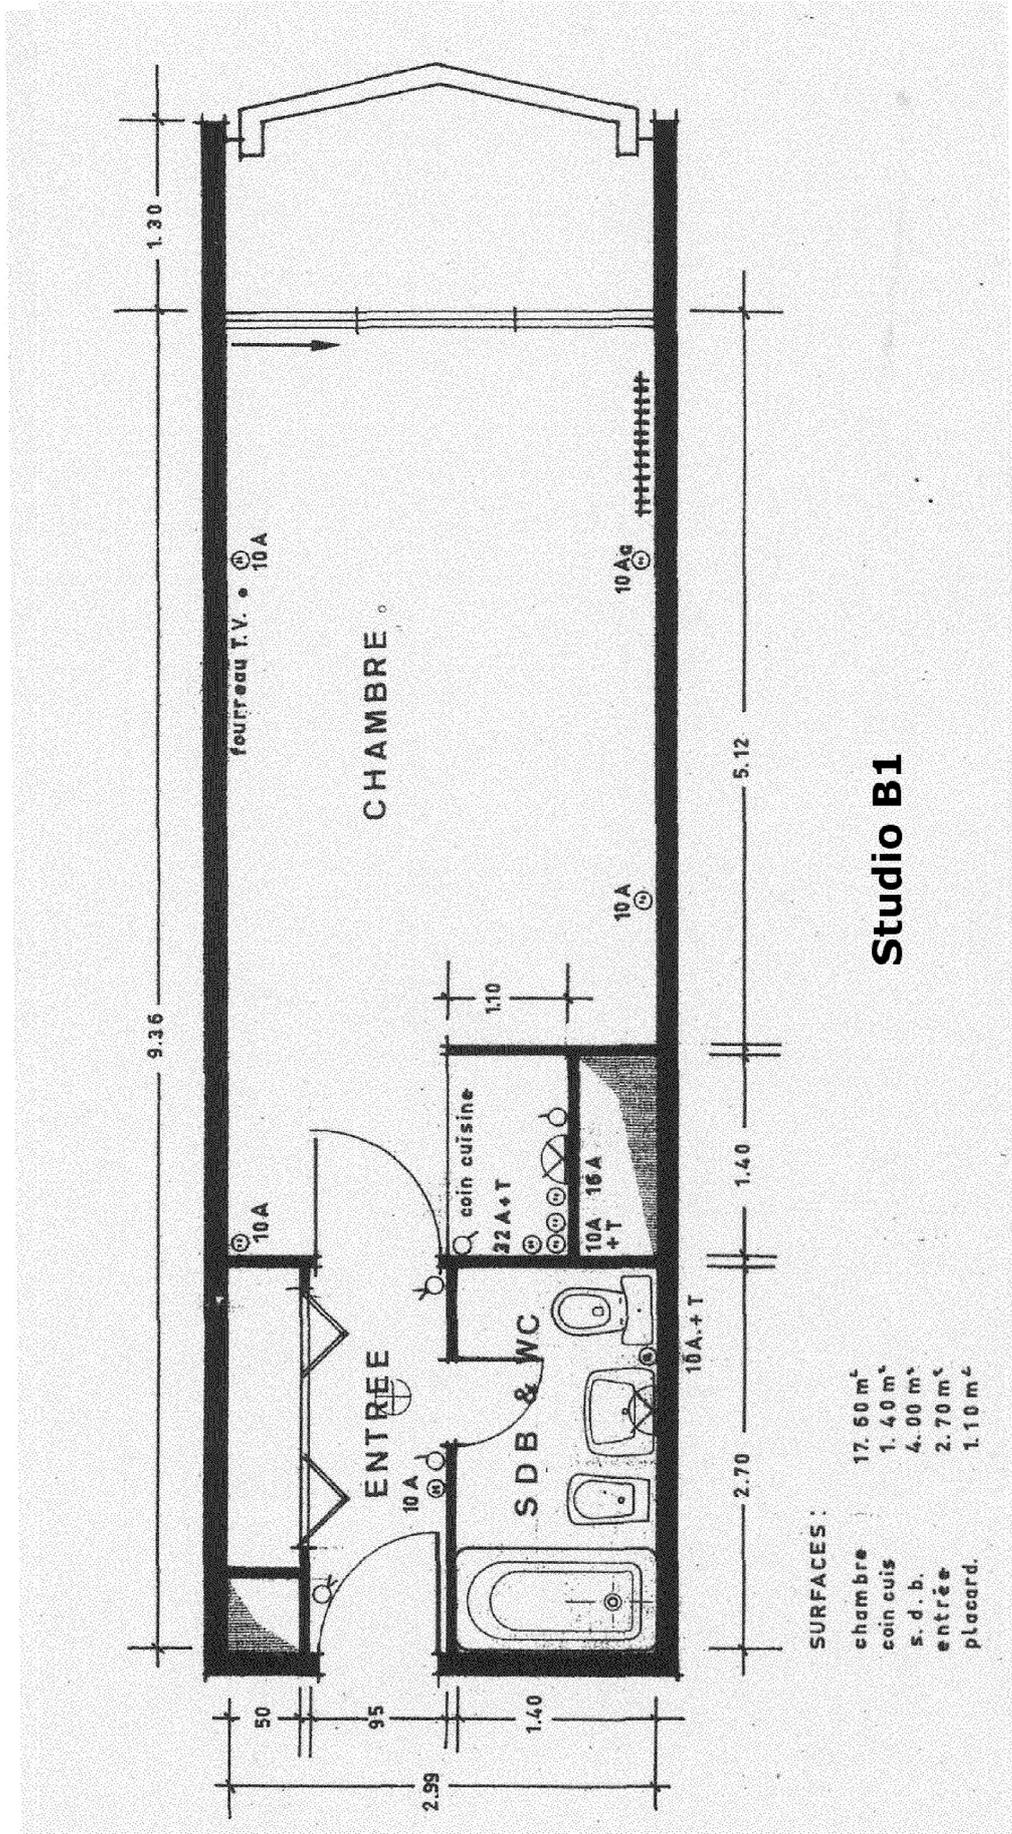


Studio B1

PLANS DES STUDIOS ET CHAMBRES

Studio type "B" version 2


Studio avec kitchenette.

Localisation : niveaux 2 à 28, Est et Ouest.

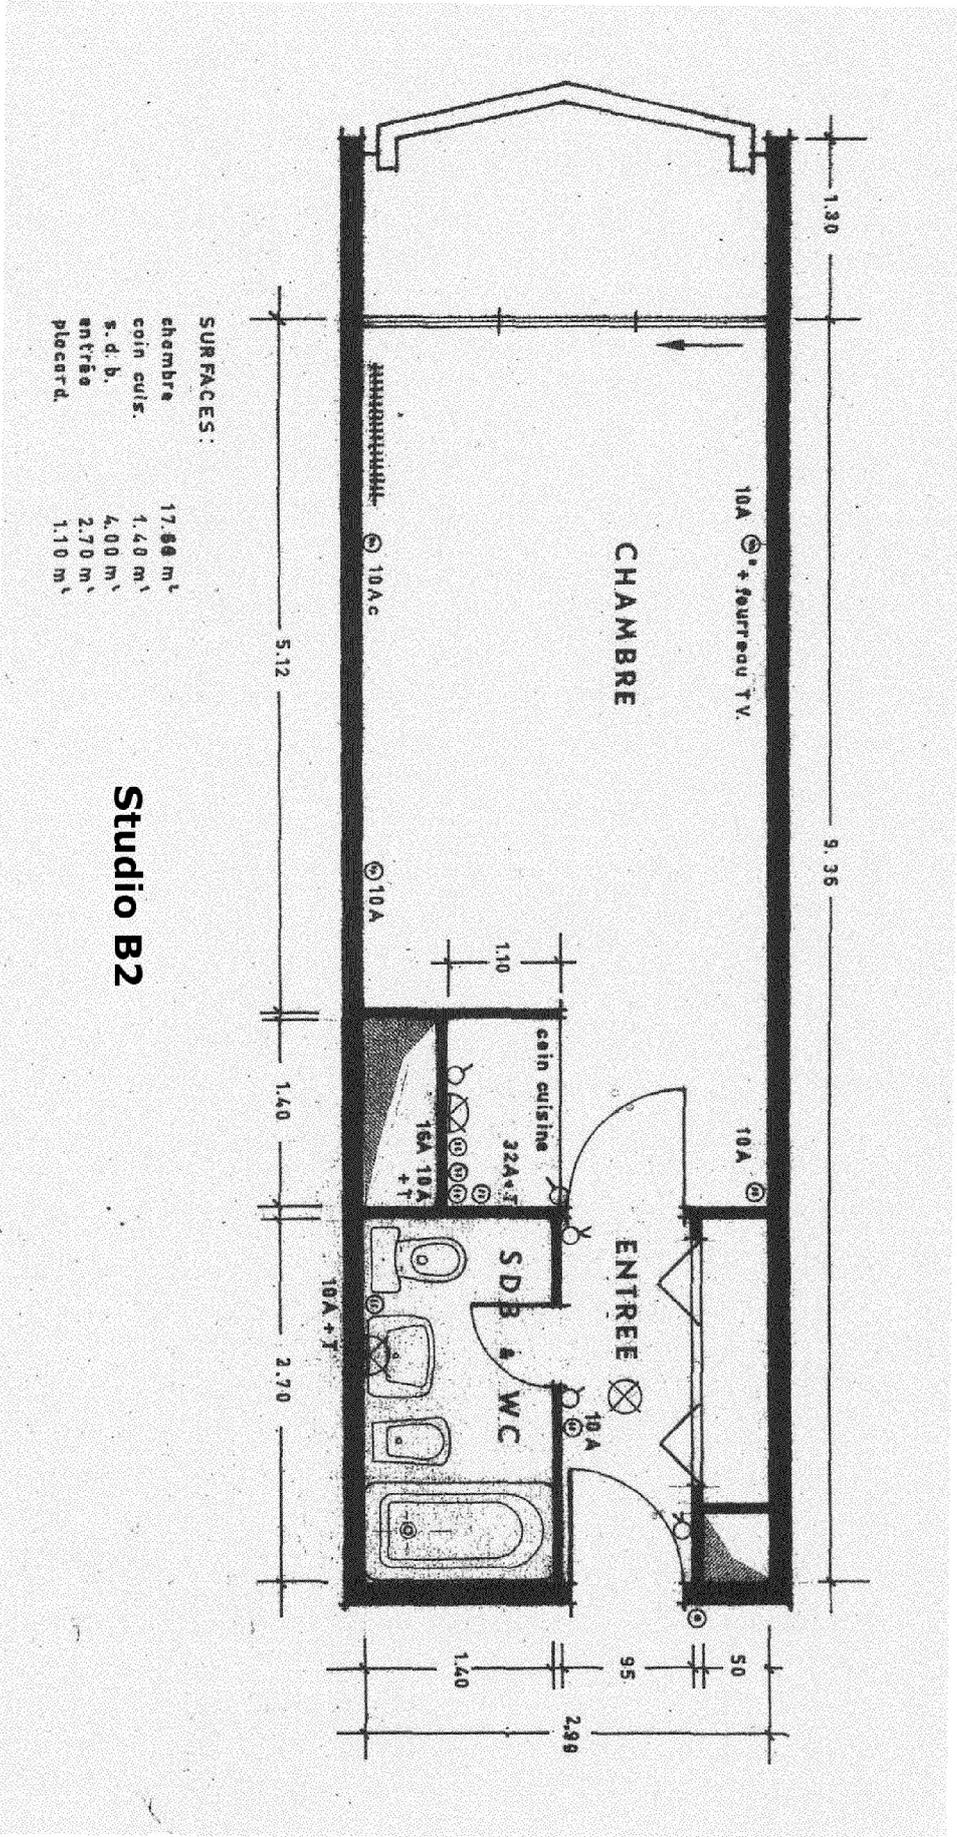

PLANS DES STUDIOS ET CHAMBRES

Studio type "C" version 1
 Studio avec cuisine séparée.
 Localisation : niveaux 2, Ouest.

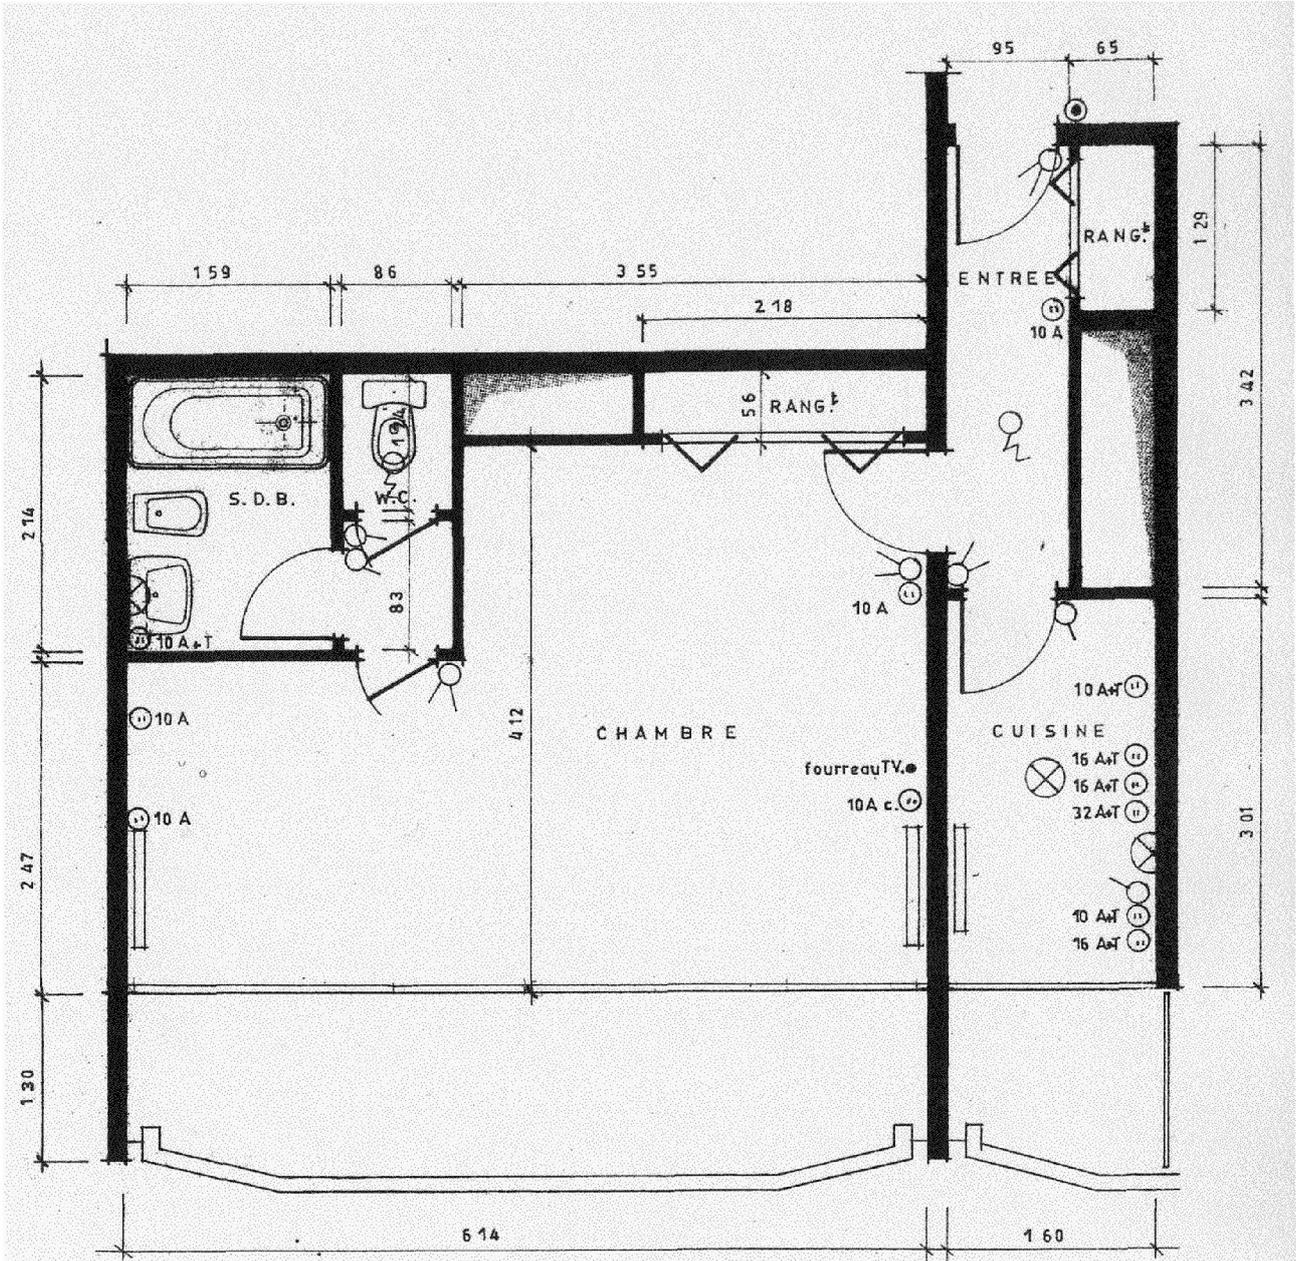


Studio C1

| SURFACES | |
|------------|----------------------|
| Chambre | 21.01 m ² |
| S. de B. | 3.40 m ² |
| W.c. | 1.06 m ² |
| Rangement | 2.05 m ² |
| Cuisine | 4.81 m ² |
| Degagement | 0.71 m ² |
| Entrée | 3.24 m ² |

PLANS DES STUDIOS ET CHAMBRES

Studio type "C" version 2
 Studio avec cuisine séparée.
 Localisation : niveaux 2, Ouest.

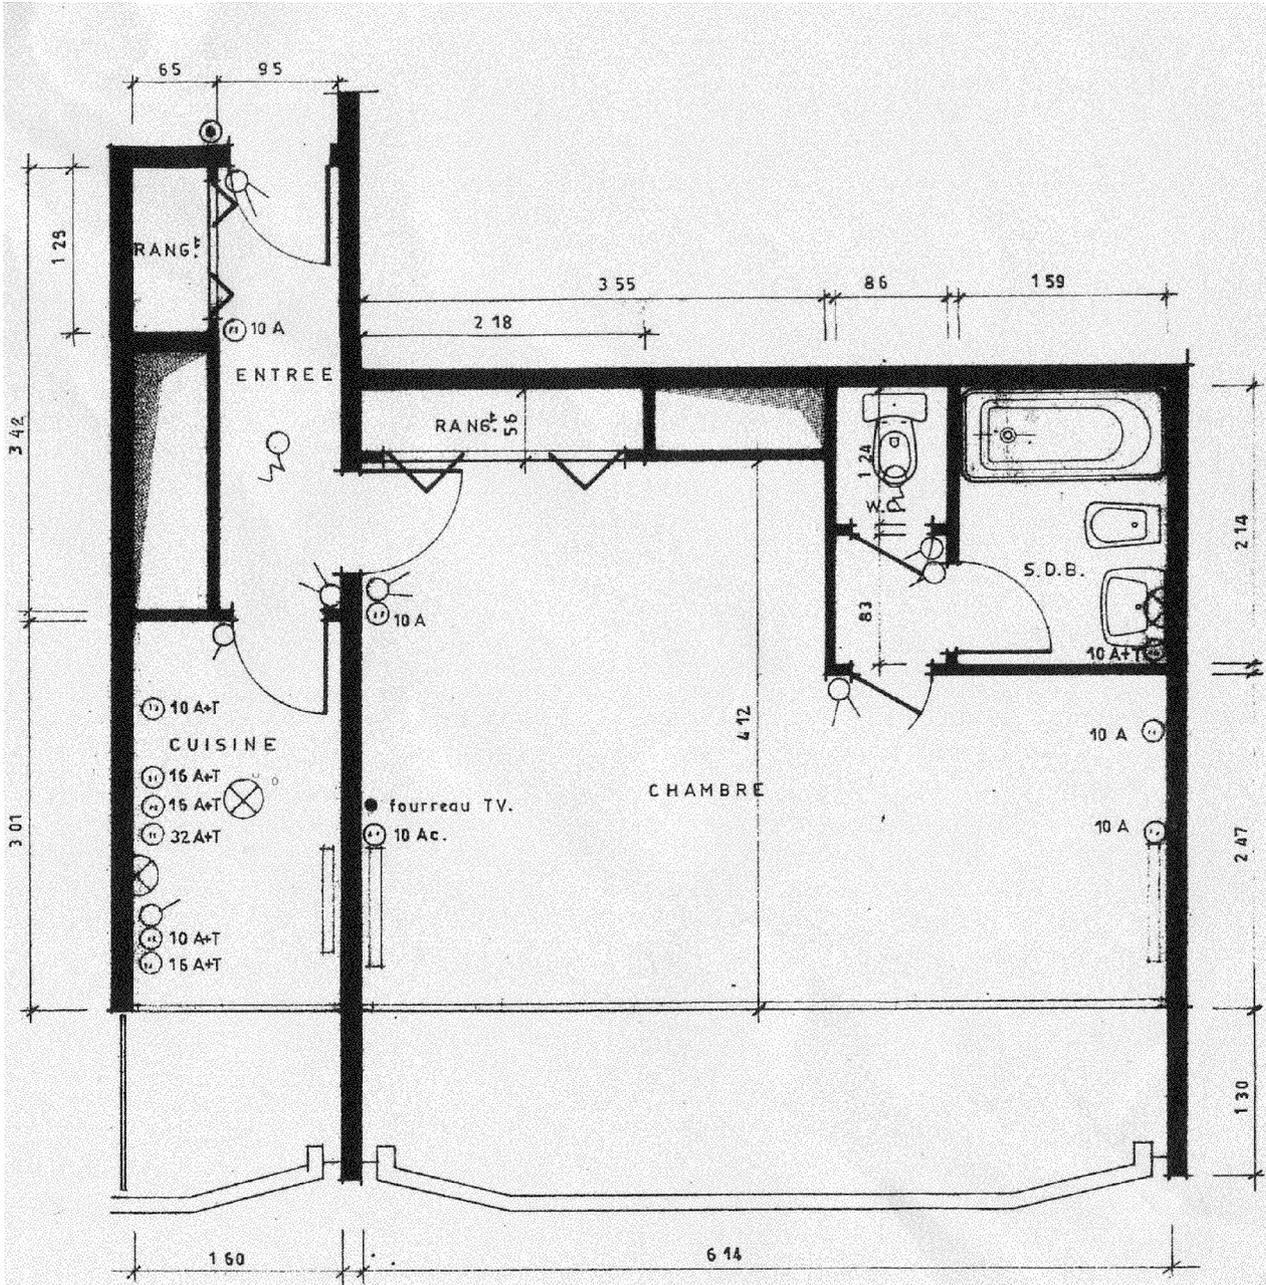

Studio C2

| SURFACES | |
|------------|----------------------|
| Chambre | 21.01 m ² |
| S. de B. | 3.40 m ² |
| W.c. | 1.06 m ² |
| Rangement | 2.05 m ² |
| Cuisine | 4.81 m ² |
| Dégagement | 0.71 m ² |
| Entrée | 3.24 m ² |

PLANS DES STUDIOS ET CHAMBRES

Studio type "C" version 3
Studio avec cuisine séparée.
Localisation : niveaux 18 à 28, Est.

